



CÂMARA MUNICIPAL DE VILA NOVA DE GAIA

# Meu Bairro Minha Rua


SÃO FELIX DA MARINHA

PEÇAS DESENHADAS

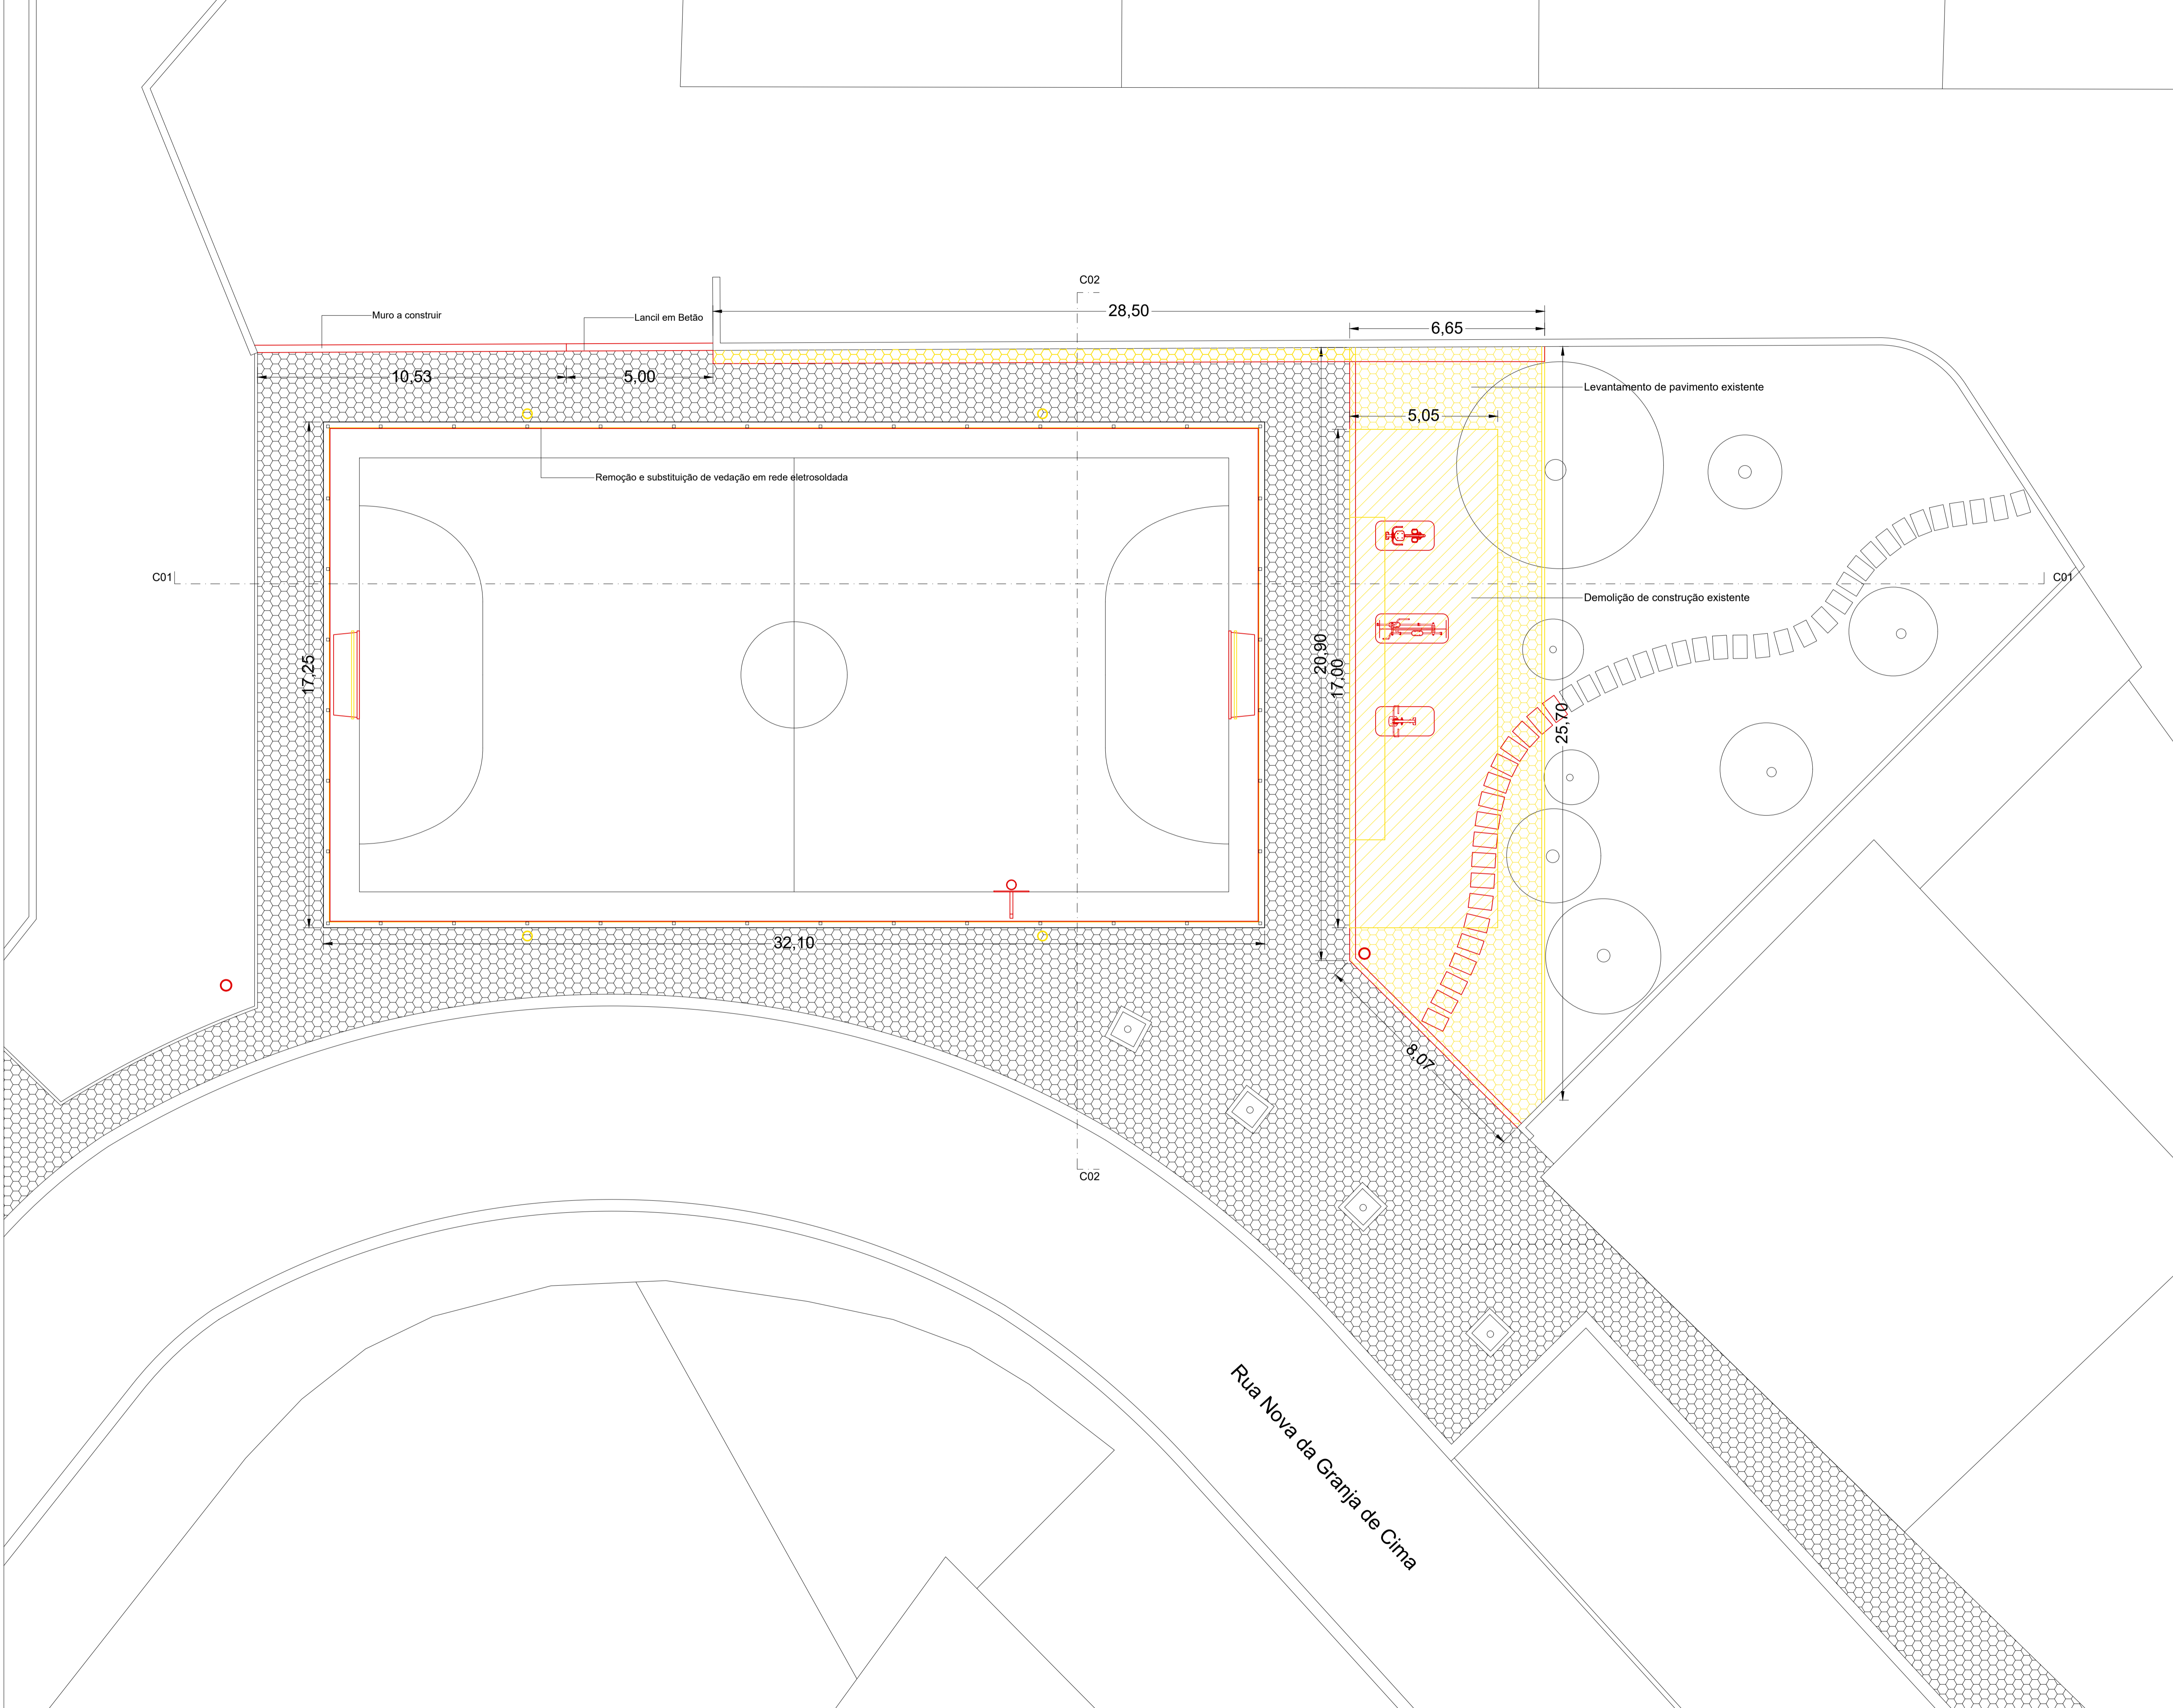


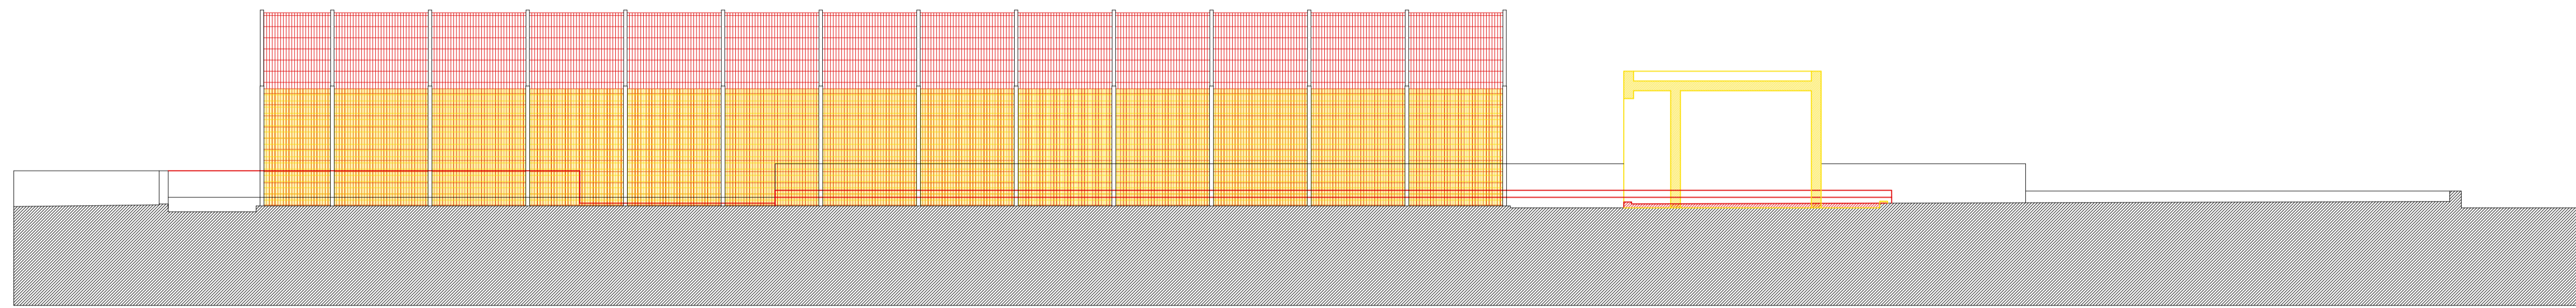


PERFIL C01

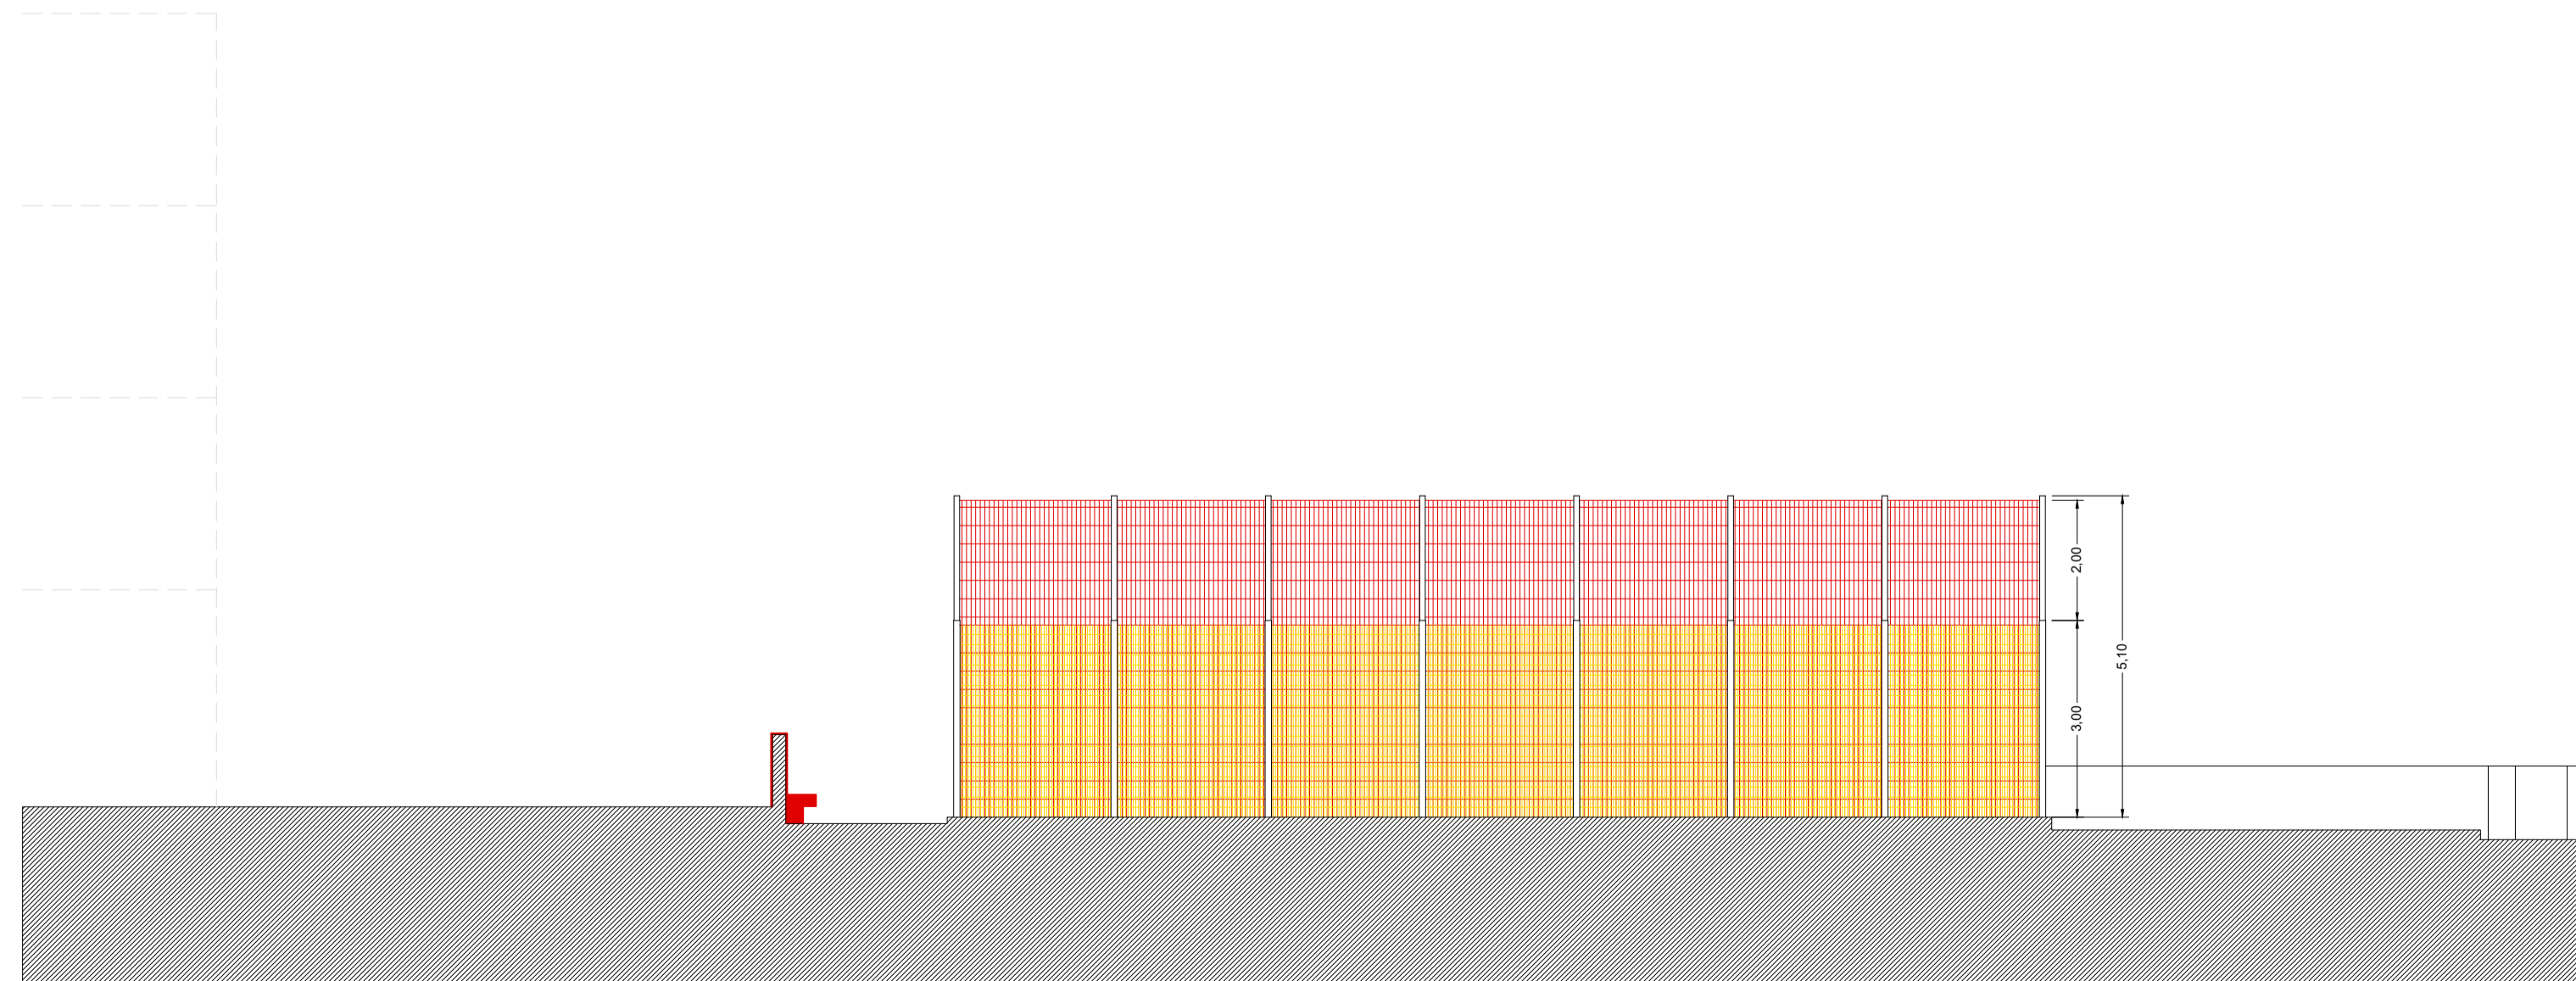


PERFIL C02

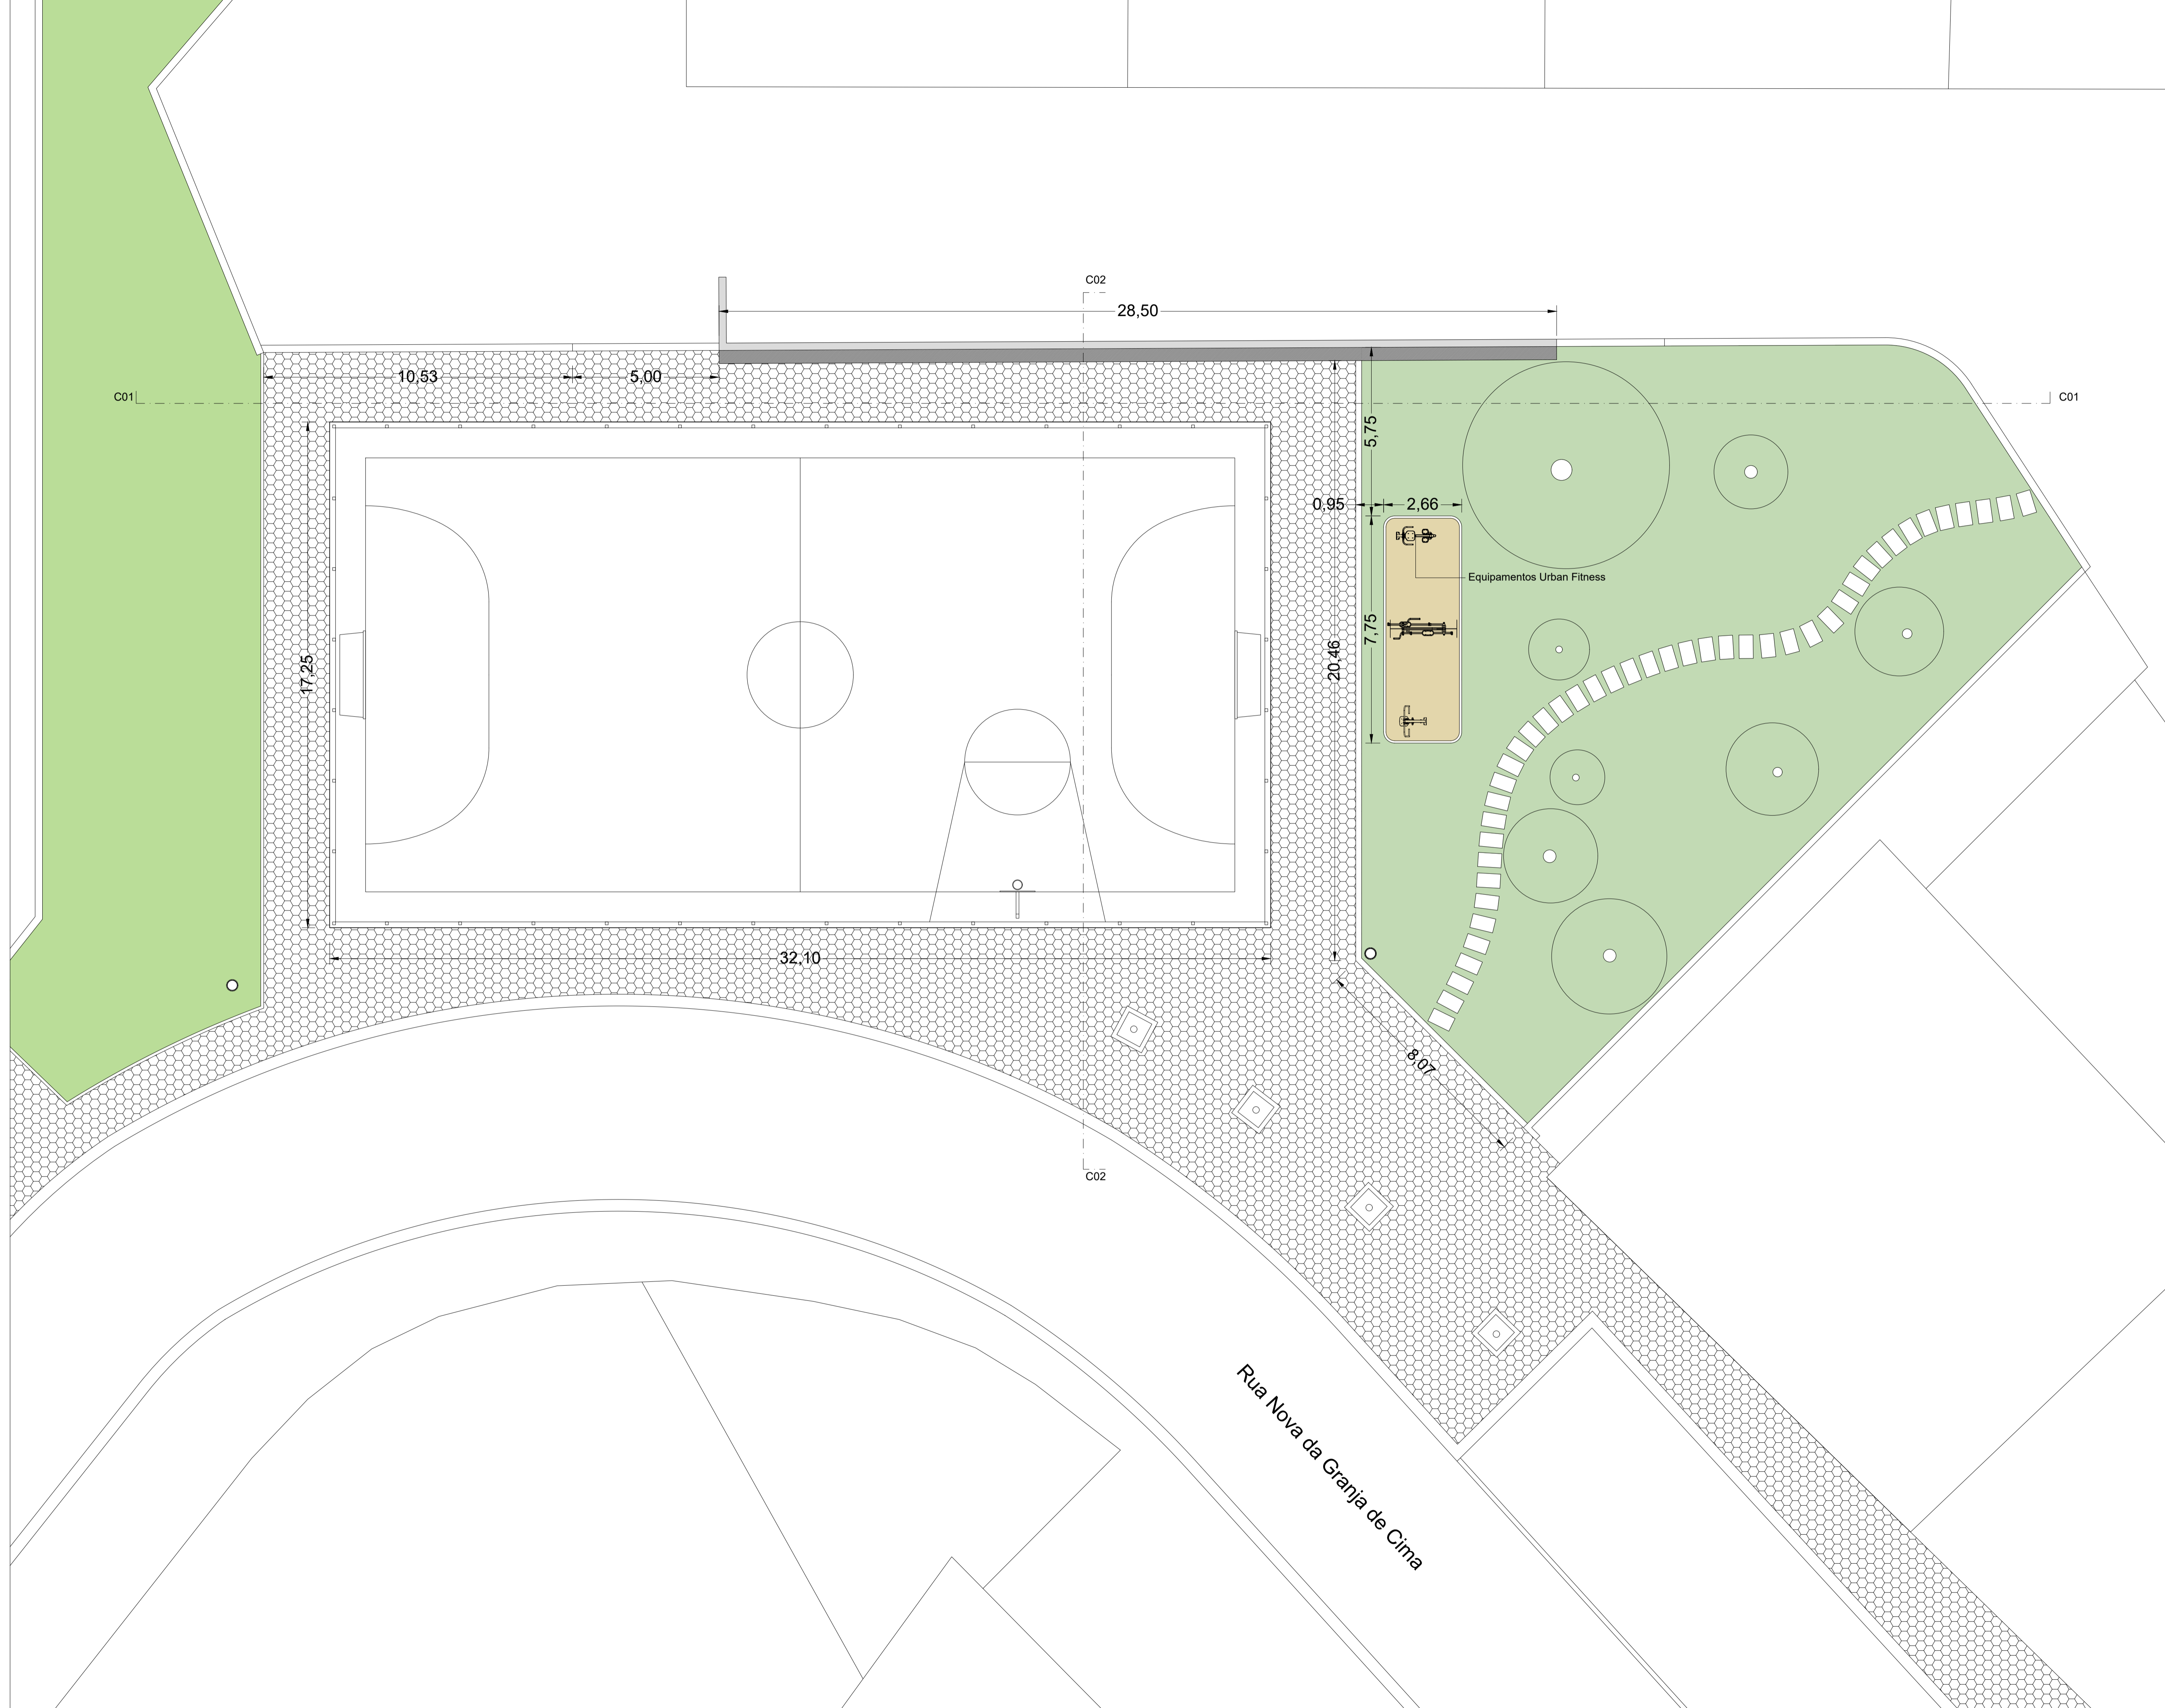


- PAVIMENTO DRENANTE
- PEDRA DE CHÃO EM BETÃO
- CUBO DE GRANITO
- RELVA/PRADO
- GUIA EM GRANITO

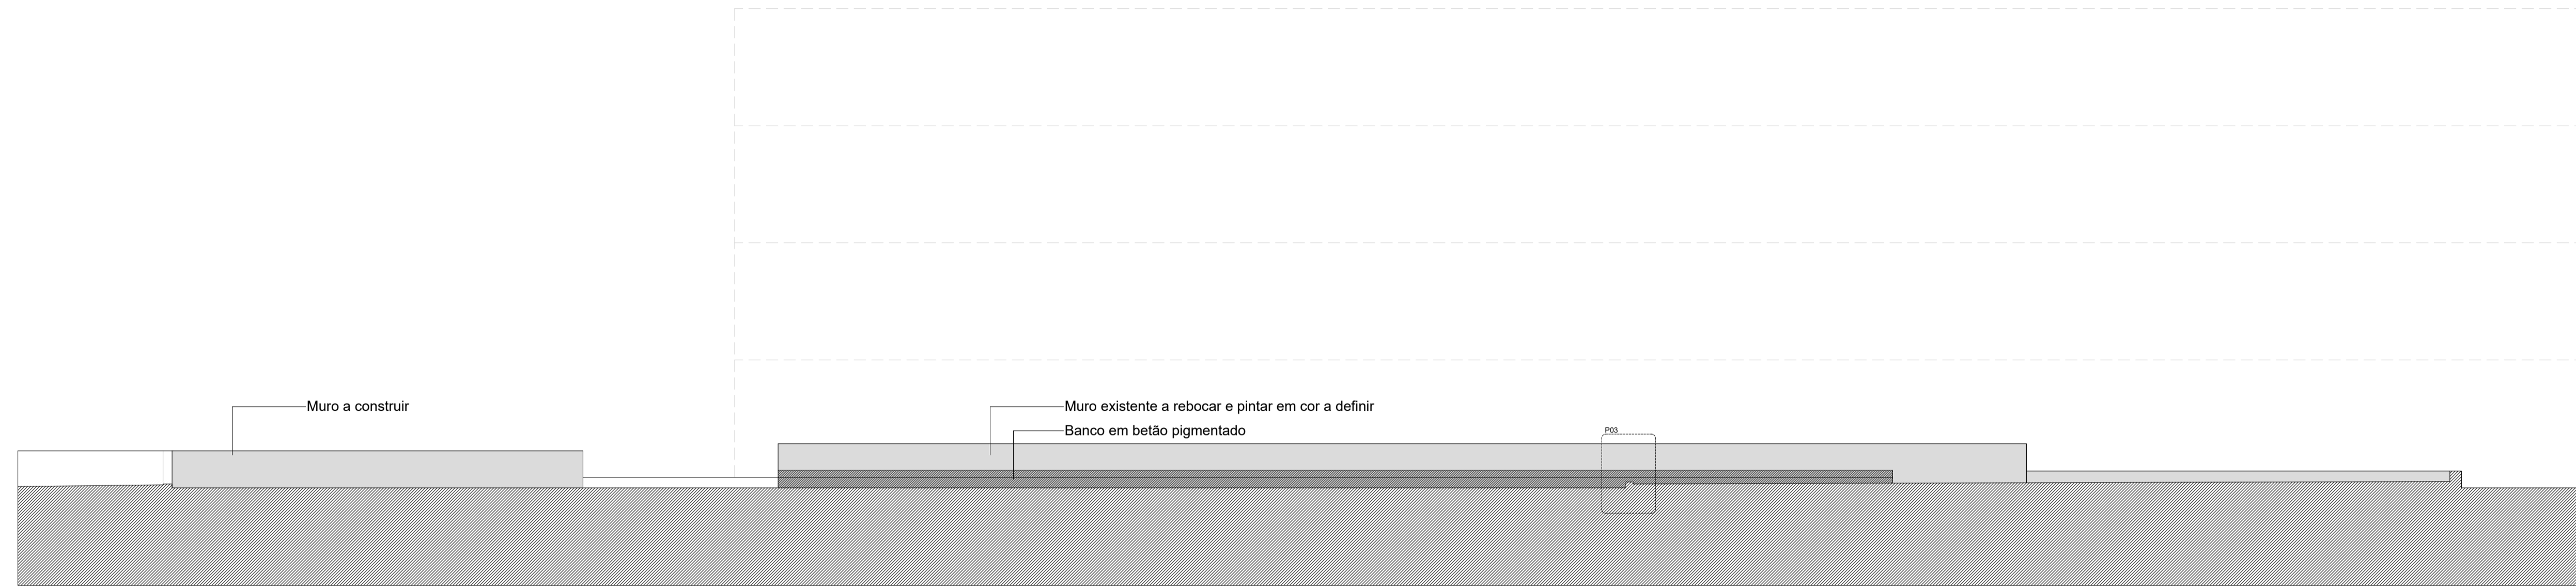


PERFIL C01

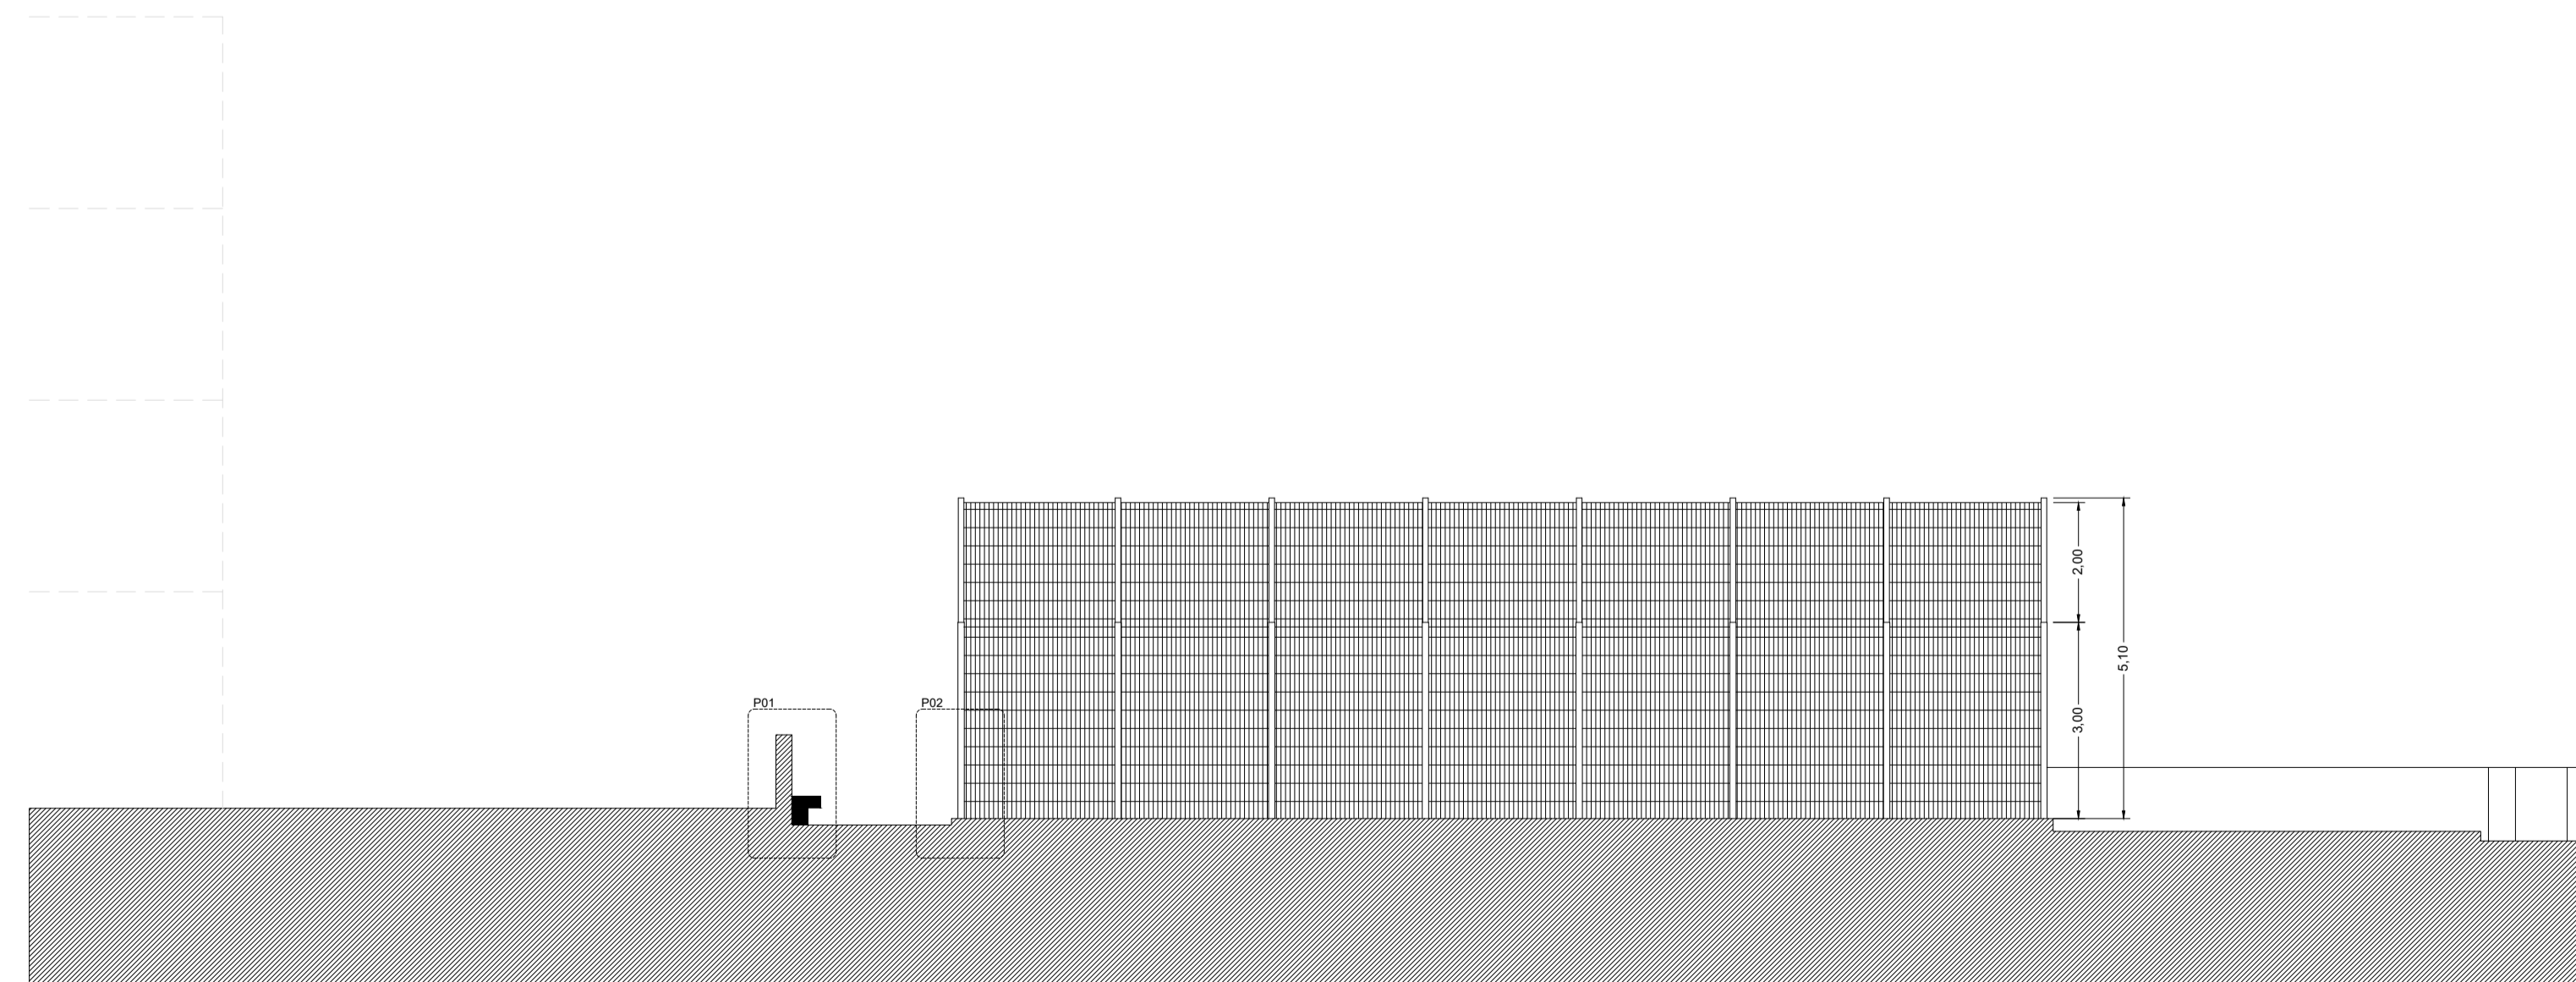


PERFIL C02

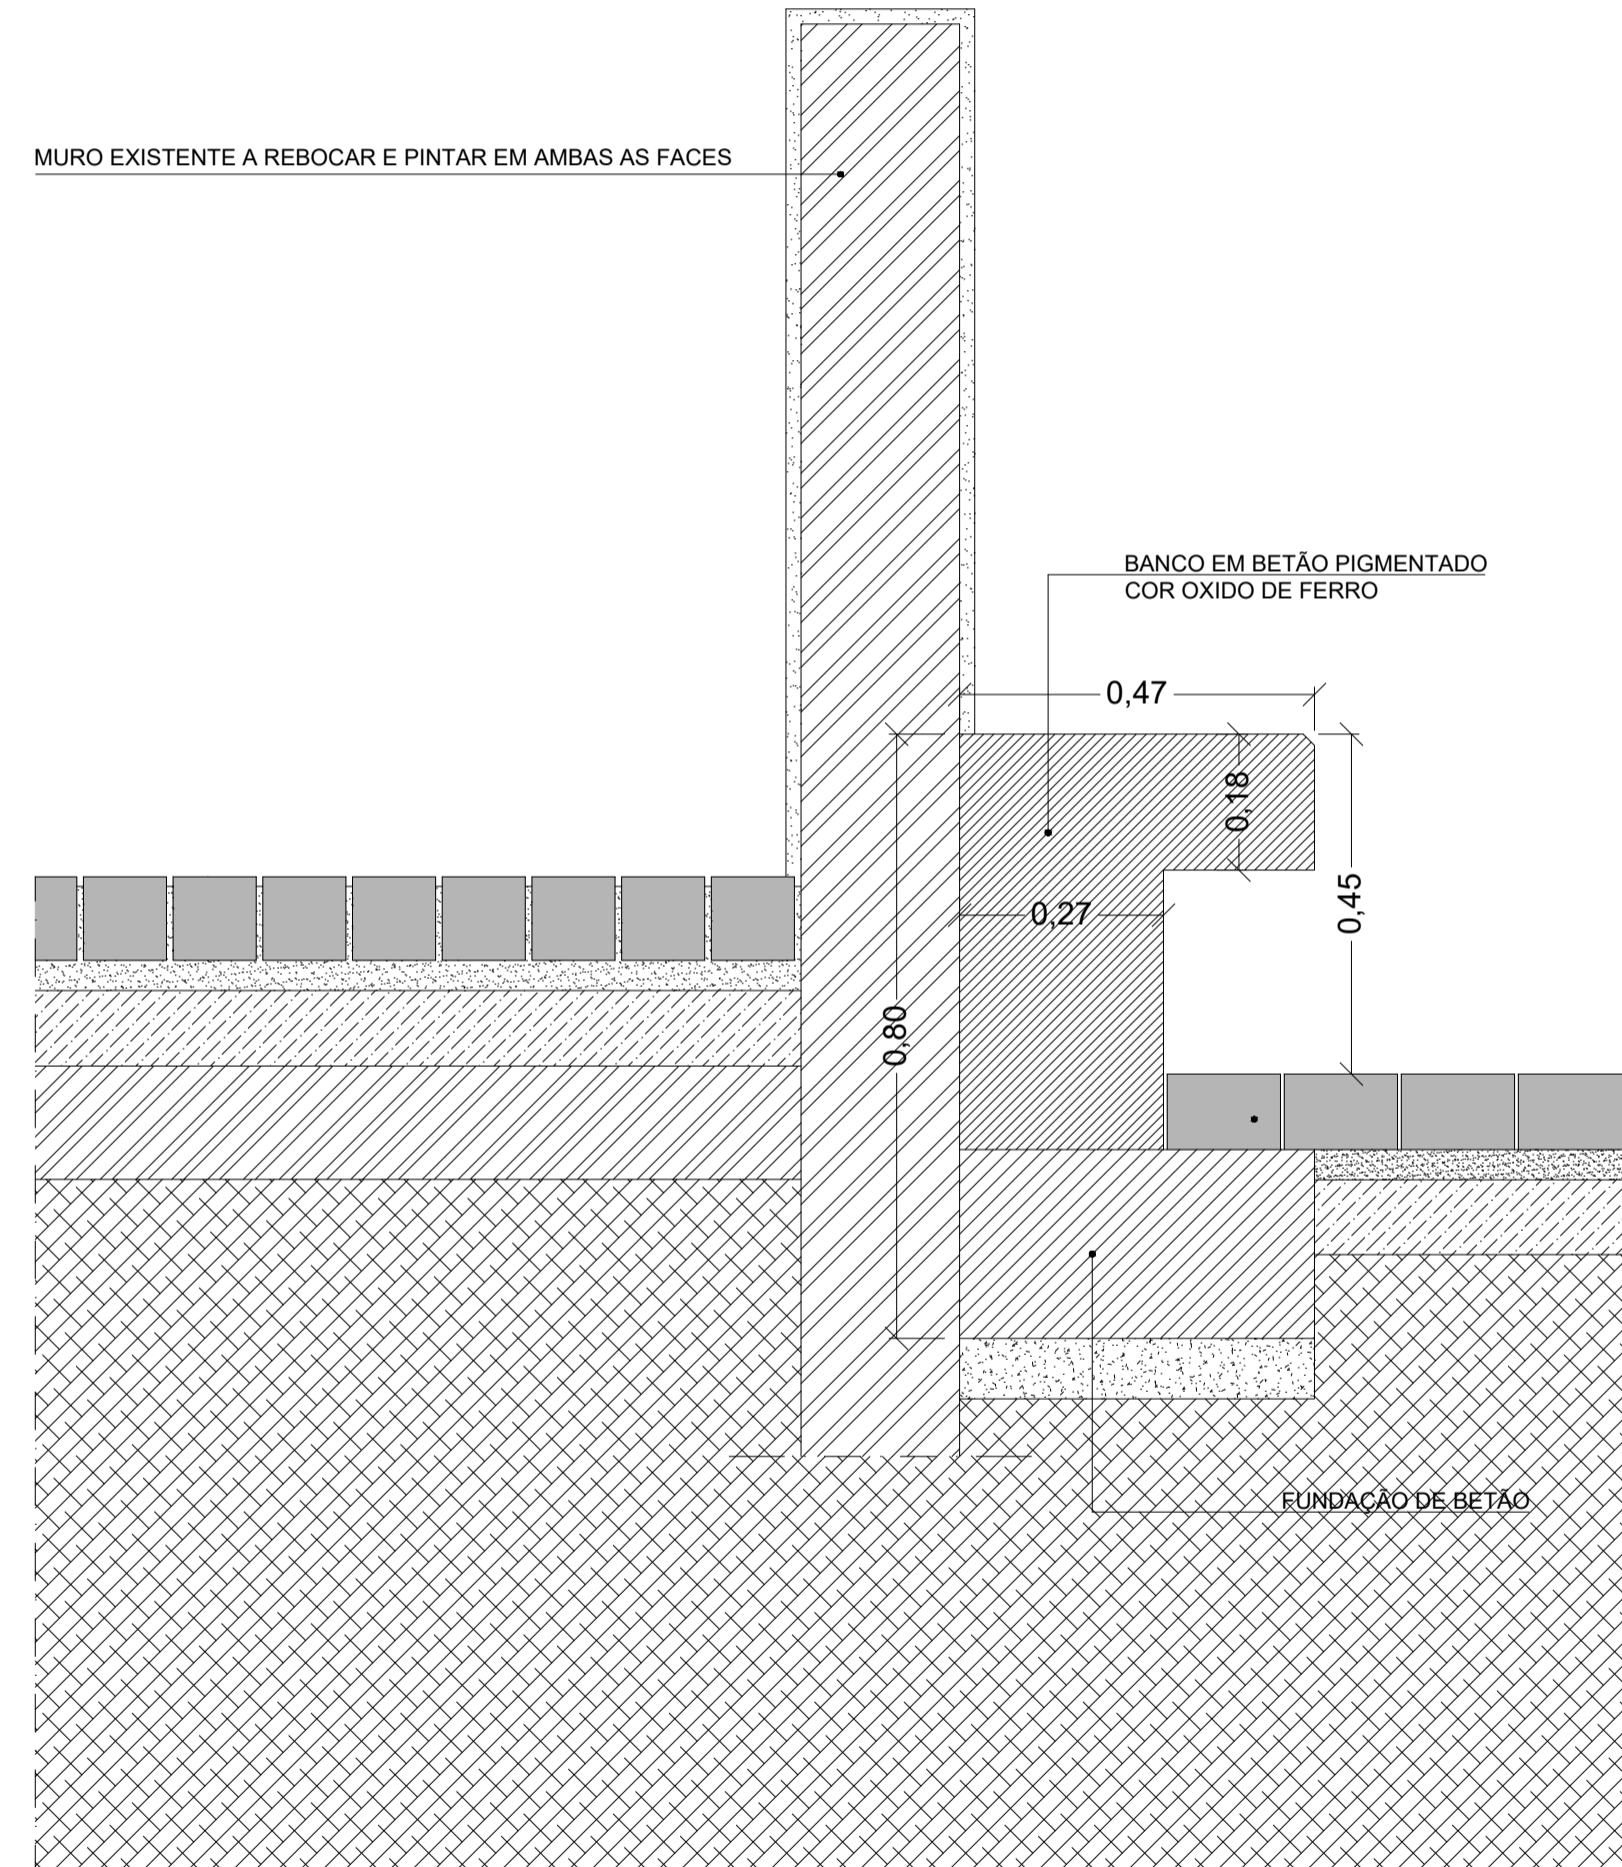

PORMENOR P01

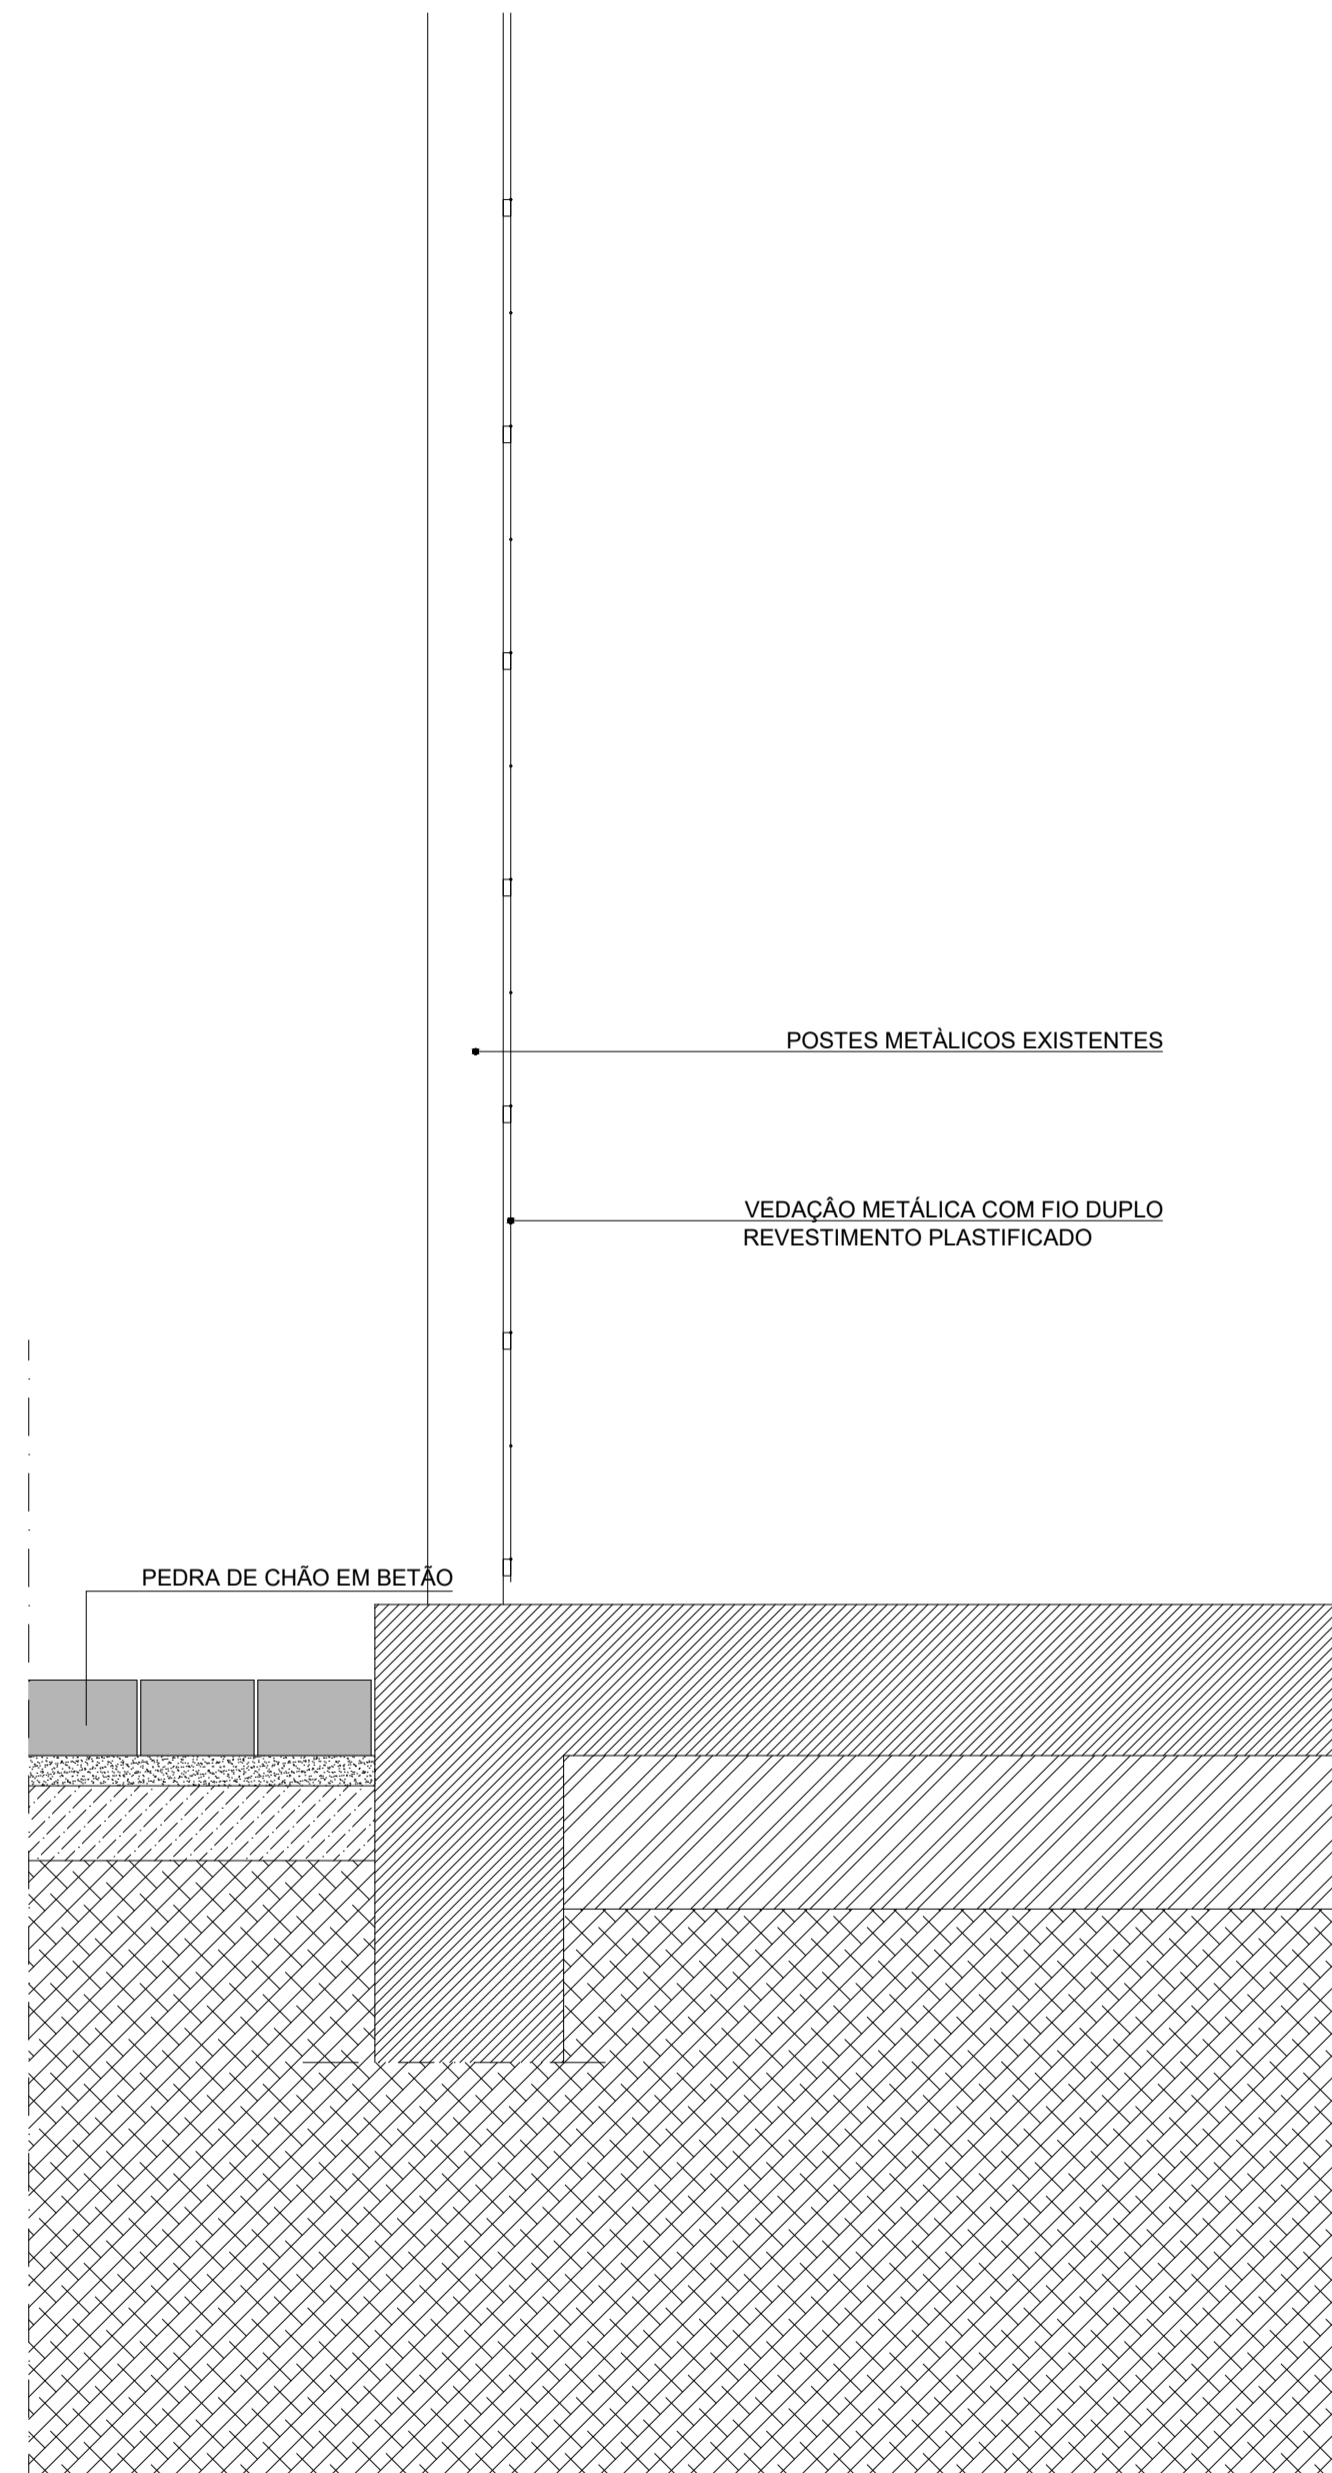

PORMENOR P02

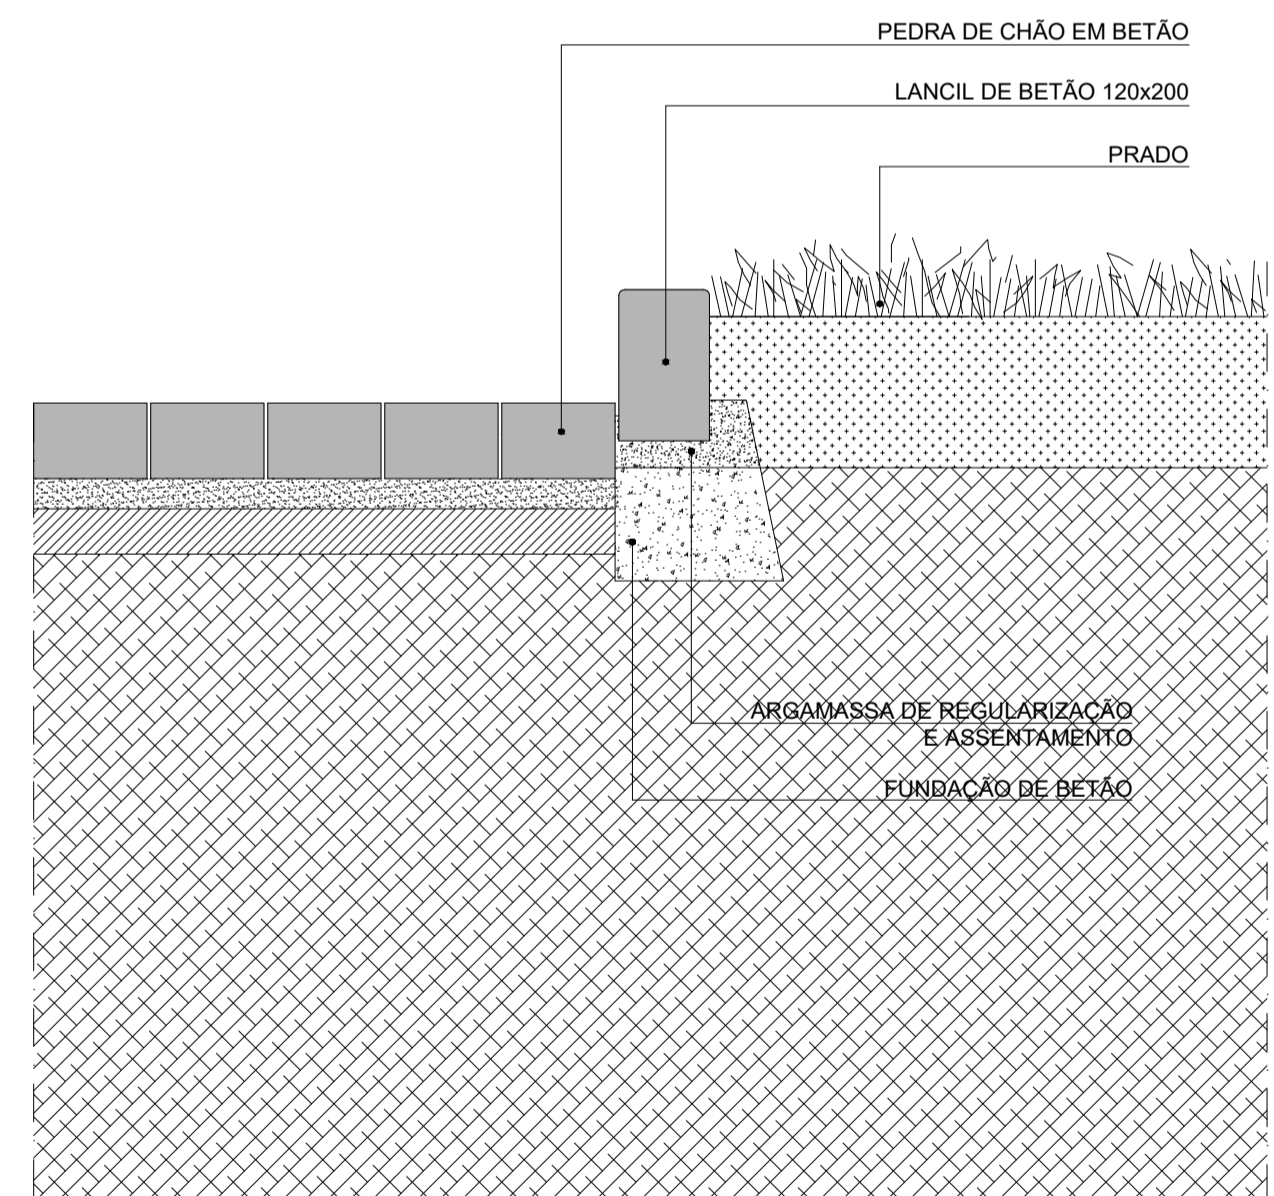

PORMENOR P03